
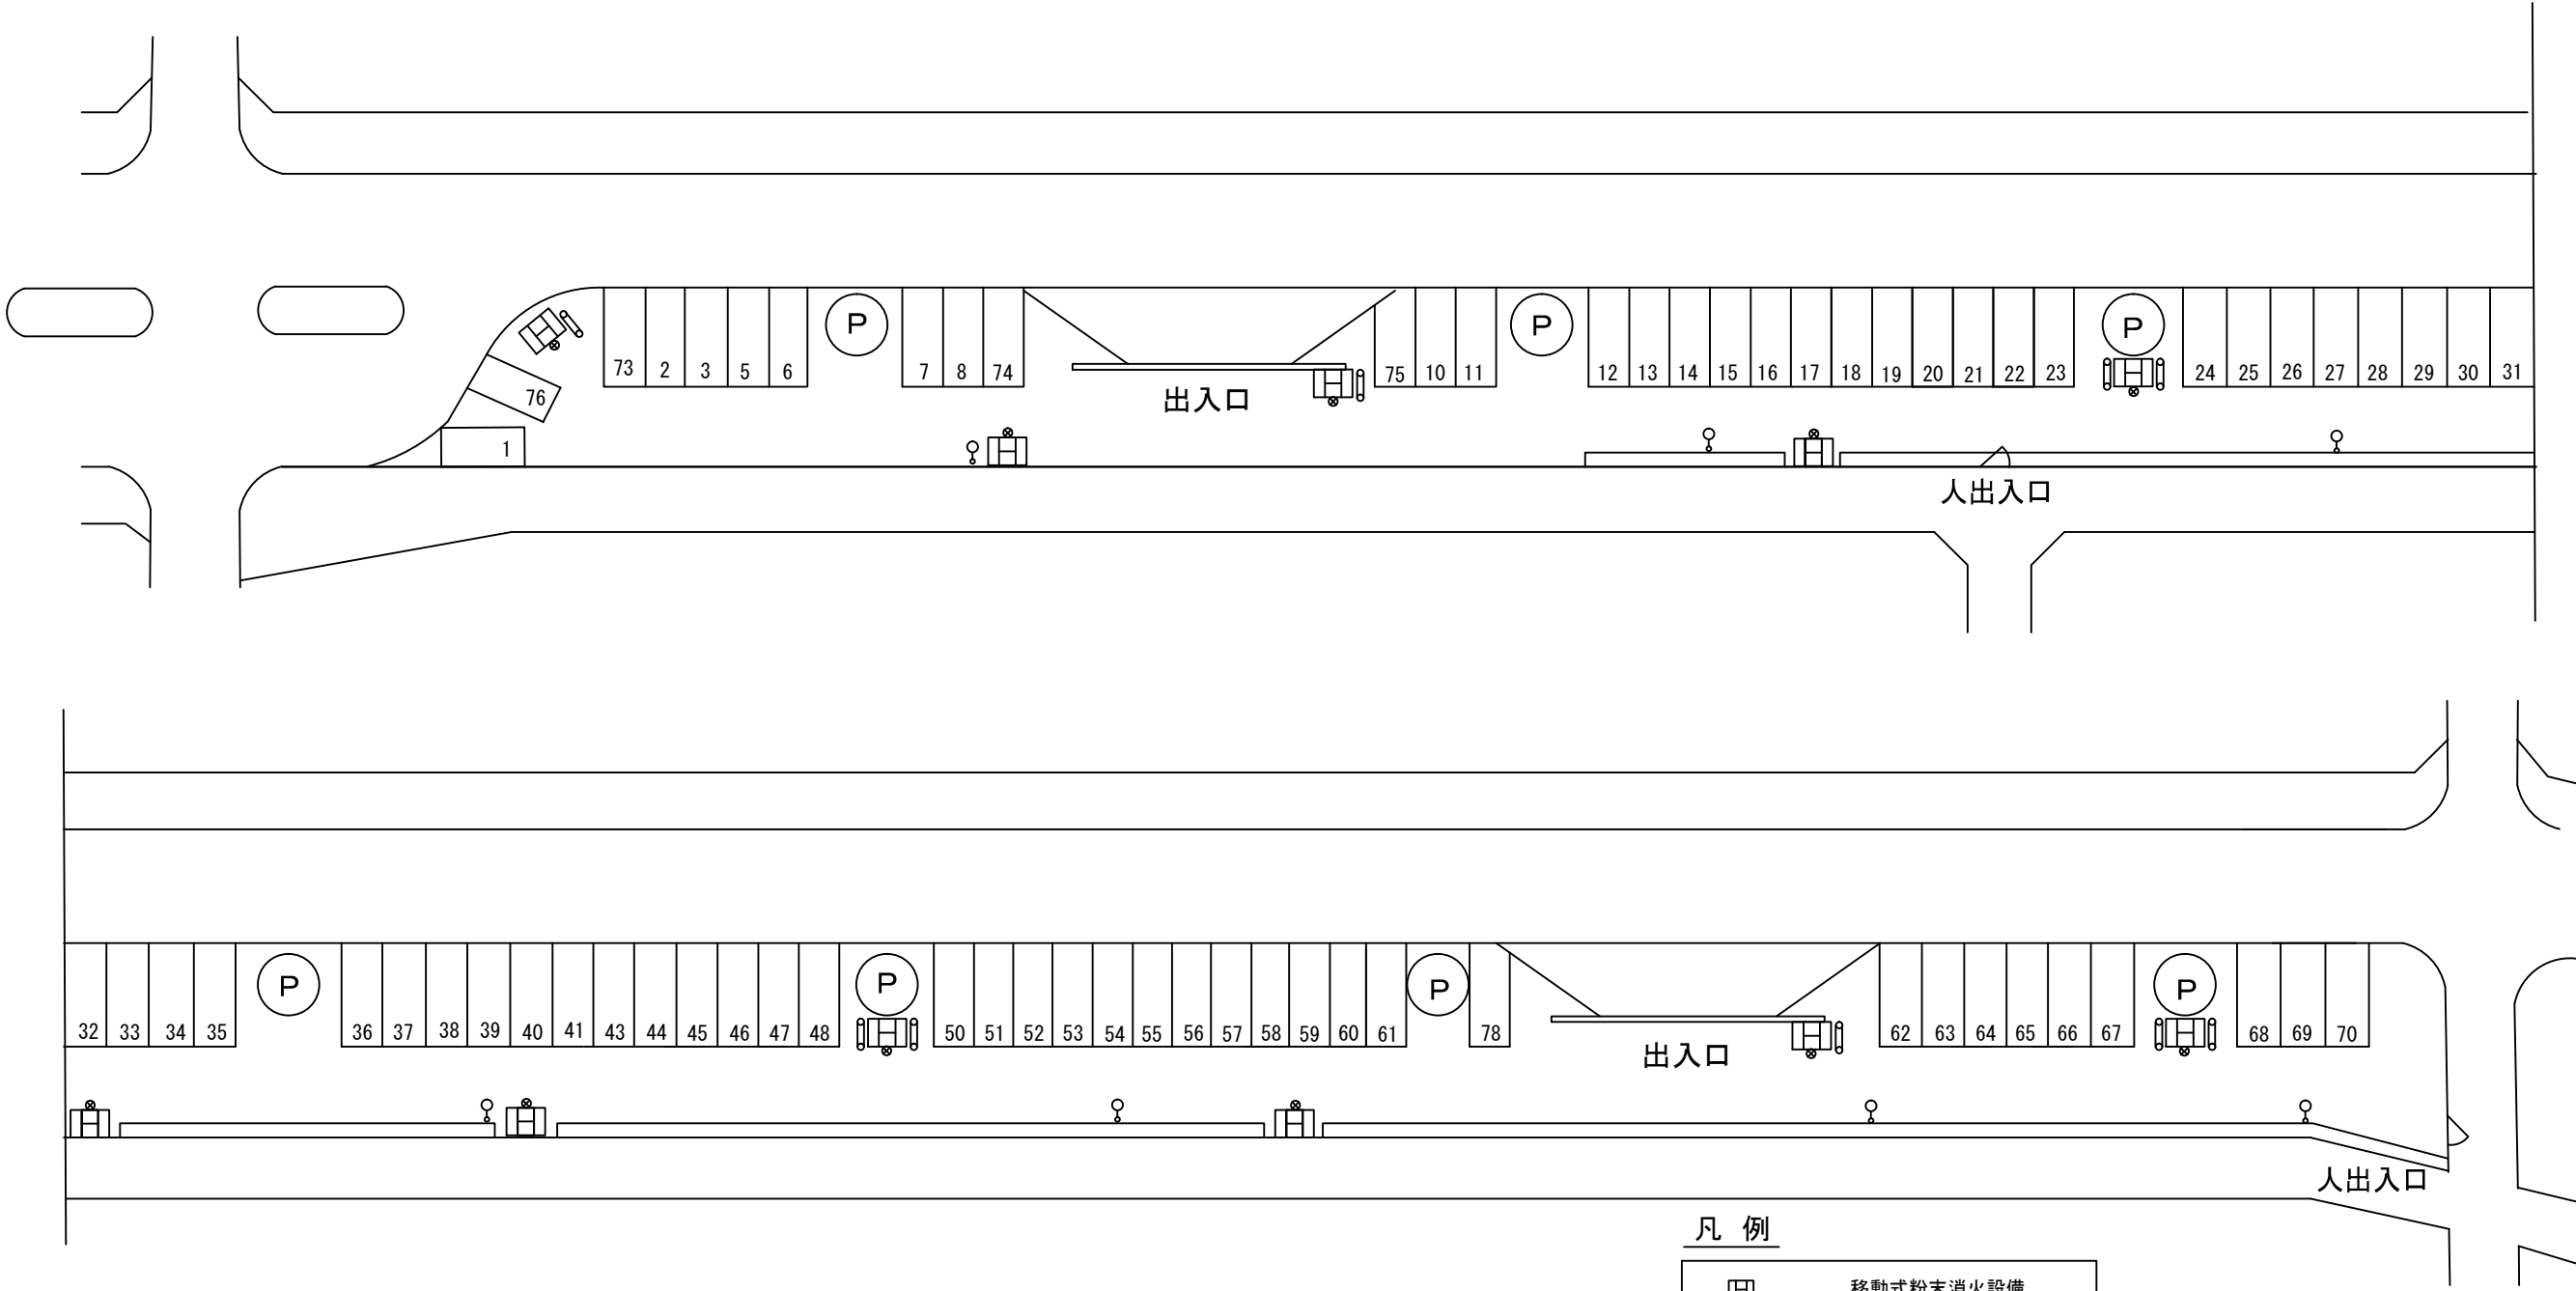


阪北第1駐車場配置図

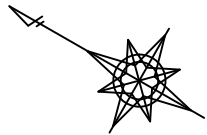

凡例

田	移動式粉末消火設備
●	消火器
∩	U型バリカー
♀	柱上灯